


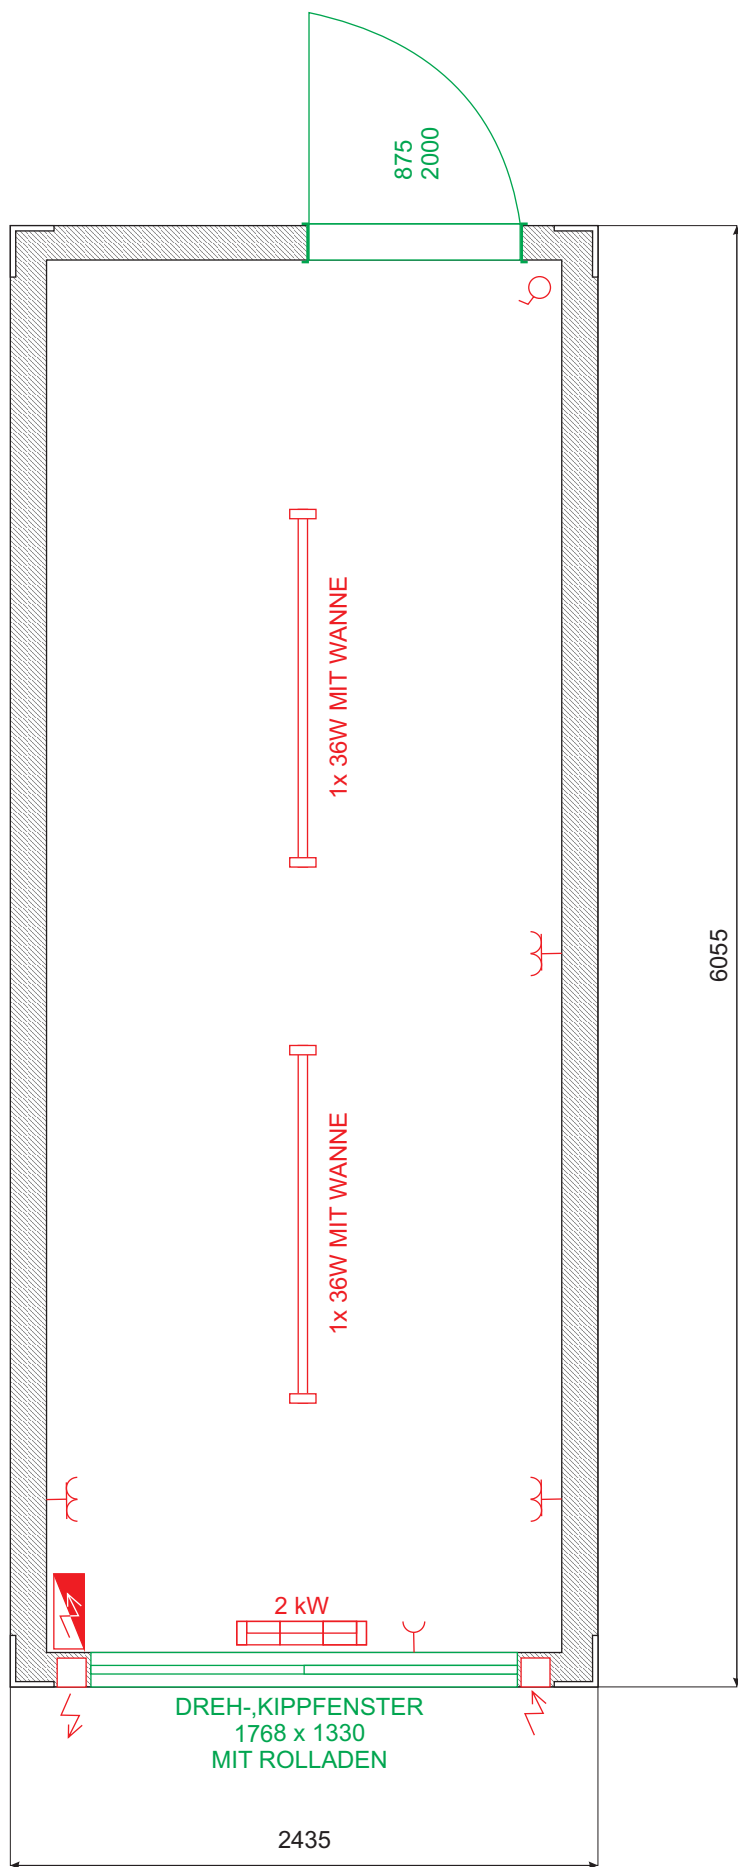

- 20ft Bürocontainer OK6
- 6055x2435x2800, Raumhöhe 2500 mm
- aussen RAL 5010, innen weißer Decor
- Isolation Dach 100, Boden 100, Wände 60 mm
- mit Staplertaschen

KOVO
SIPOX
"NEUES LOGO - NEUE MÖGLICHKEITEN"

20ft Bürocontainer 6055x2435x2800 - Ok6

Spilar / 09.12.2009